



Optionele uitsparing
voor optionele asloze krik

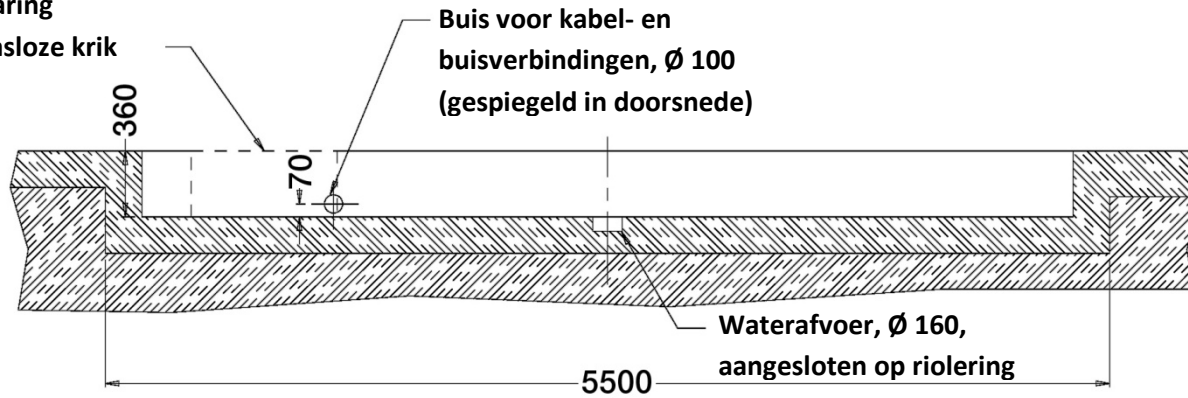

Afmetingen beton

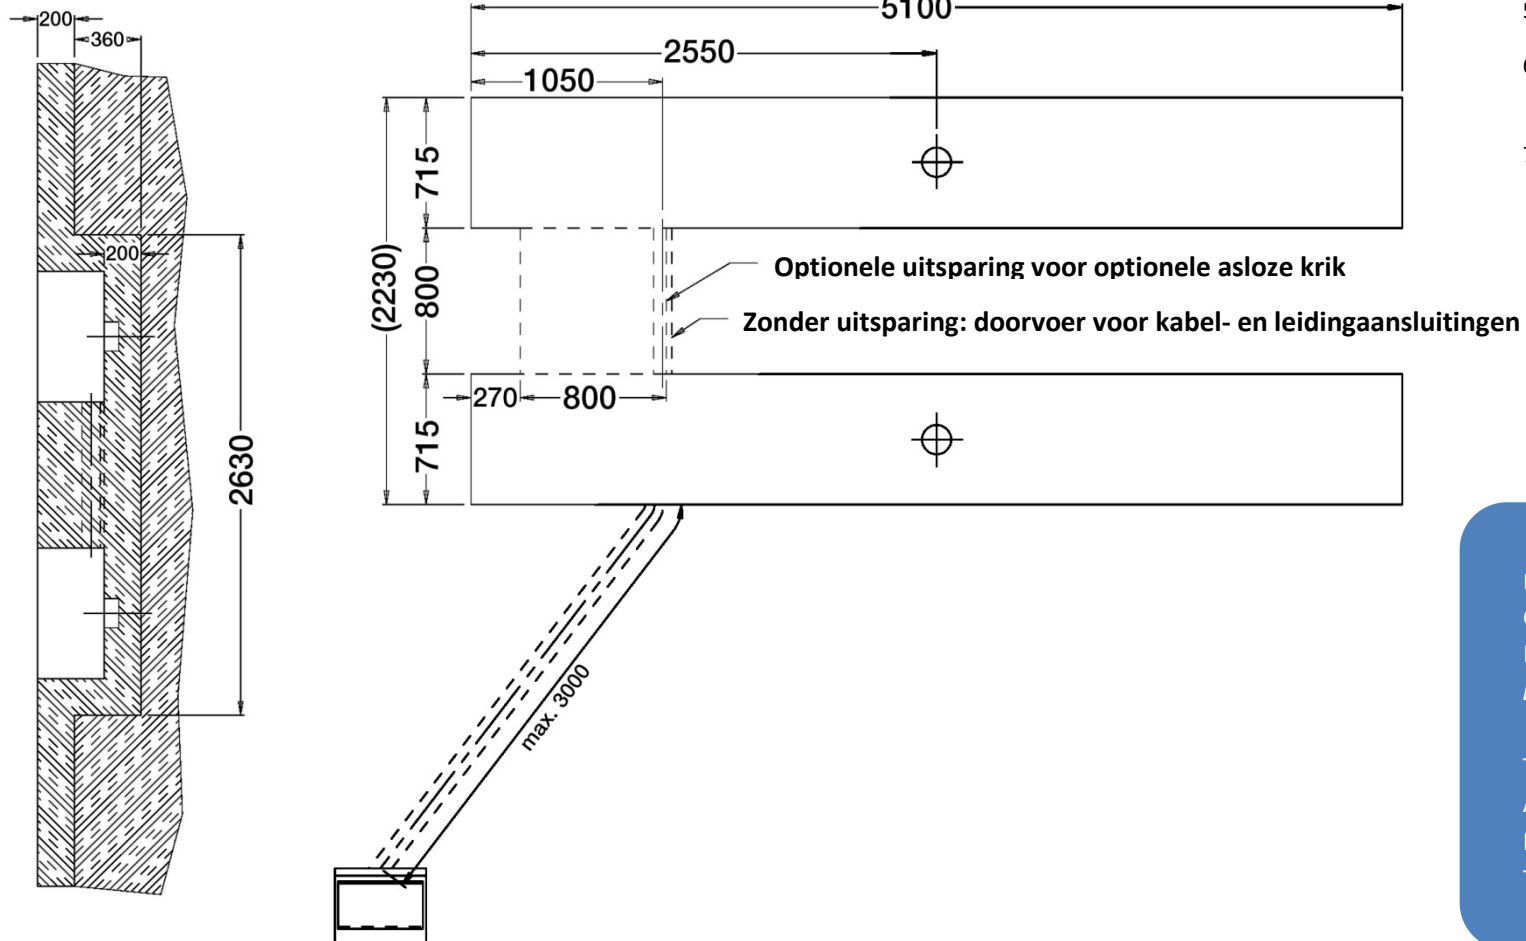

- 1) De bodem van de putten moet waterpas zijn,
Niveau-afwijking minder dan 2 mm
Verticale afwijking minder dan 2 mm
Diagonale afwijking minder dan 3 mm
 - 2) Betonkwaliteit C20/25
 - 3) Overweging van waterdichtheid en water
waterafvoer afhankelijk van de vereisten.
 - 4) Stalen frame om de randen te versterken, L 50
aanbevolen, met aangelaste betonhaken.
(Niet inbegrepen bij de levering)
 - 5) Leg de leidingen met draad om de de kabels.
 - 6) Plaats schakelkasten (en leidingen) volgens
uw vereisten, max. 3 meter.
 - 7) Verbindingen
Vermogen 400V / 3 fasen, 2,2 kW, zekering 16 A
Perslucht 4-8 bar
- Smeltveiligheden met uitschakelkarakteristiek C

Stand: 26.09.2019

Fundatie
Oprijbare schaarlift TW SA-42U
Model 2017
Pagina 1 van 1

Twin Busch GmbH
Amperestr. 1
D-64625 Bensheim
Tel.: +49 (0)6251-70585-0