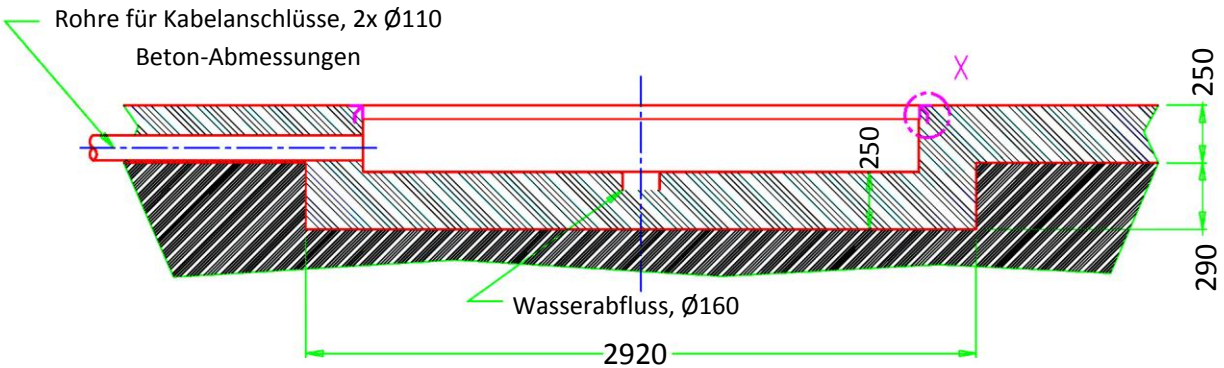

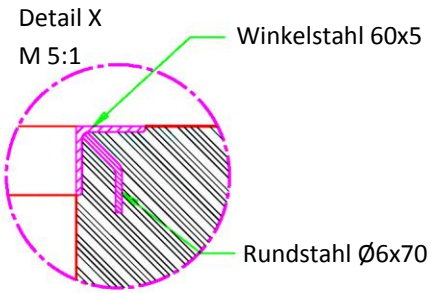

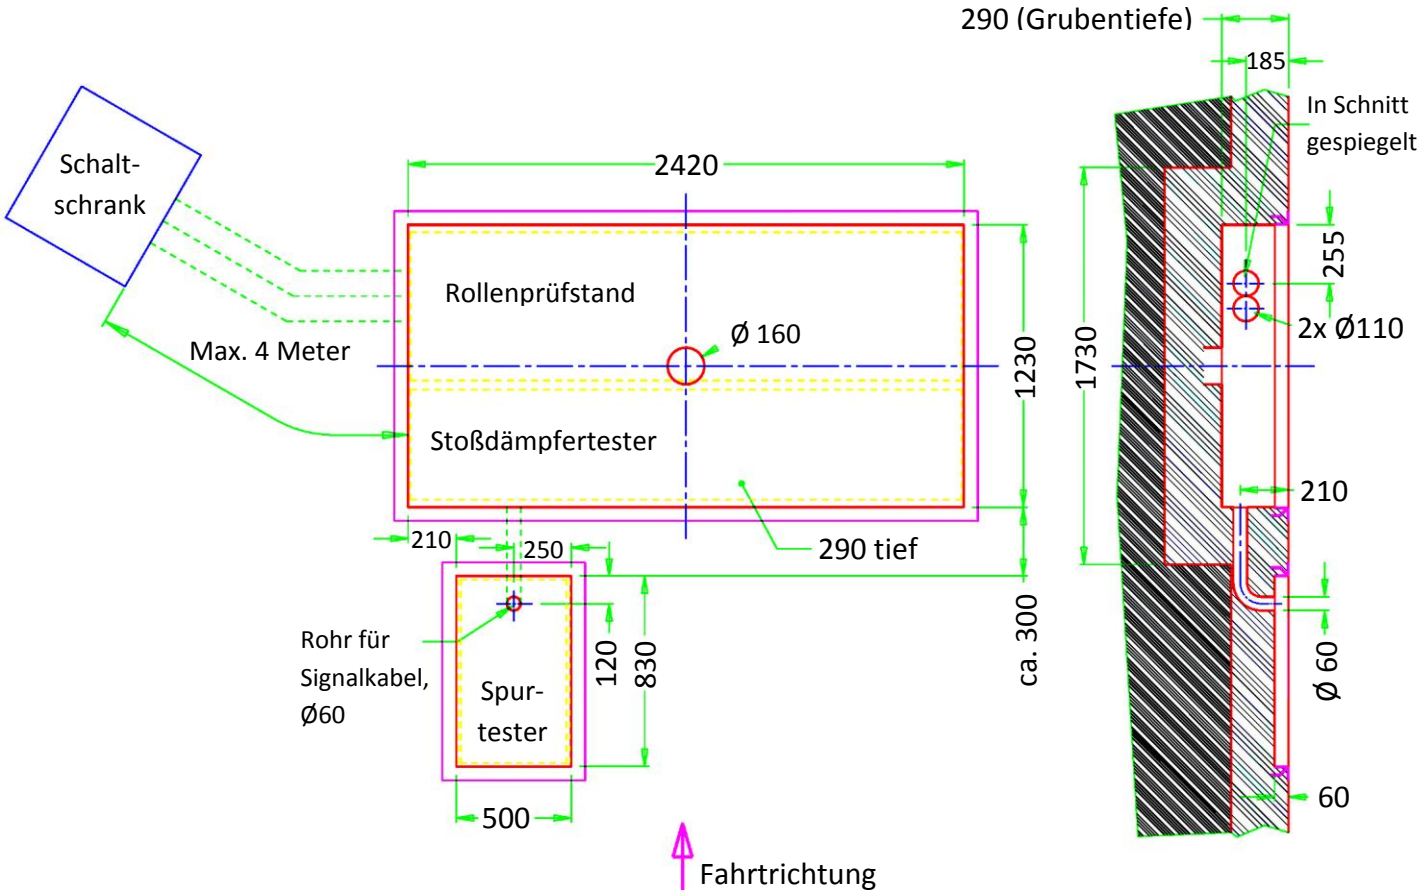

Boden der Grube muss eben sein,
Ebenenabweichung kleiner 2 mm
Vertikale Abweichung kleiner 2 mm
Diagonale Abweichung kleiner 3 mm

Betongüte C20/25

Berücksichtigung der Wasserdichtheit
und des Wasserablaufs je nach Anforderung.

Stahlrahmen zur Verstärkung der Kanten,
mit angeschweißten Betonhaken.
(Nicht im Lieferumfang enthalten)

Die Rohre mit Draht zum Durchziehen der Kabel verlegen.

Schaltschrank (und Rohre) nach eigener
Anforderung platzieren, max. 4 Meter.

400 V, 3 Phasen, 12 kW, Sicherung 32 A
Absicherung mit Auslösecharakteristik C

Auführung:

Abdeckbleche stehen 6 mm über, Spalt rundum

Bodeneben: Grube 296 mm tief

Abdeckbleche decken Spalt ab. Grube 2390 x 1190 x 280

Aber Achtung! Hier muss genau gearbeitet werden!
Ggf. niedrigere Muttern für seitliche Spann- und Ausrichtschrauben

Stand: 12.06.2017

Fundamentplan
Prüfstraße (TW B-PS304WD)
Seite 1 von 1

Twin Busch GmbH
Amperestr. 1
D-64625 Bensheim
Tel.: +49 (0)6251-70585-0