



**Incavo opzionale
per il martinetto opzionale
senza asse**

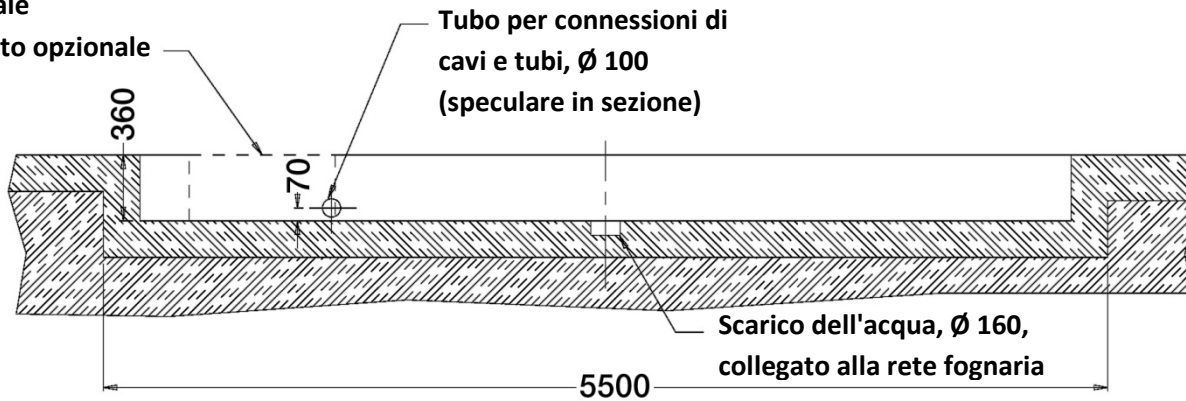

Dimensioni del calcestruzzo

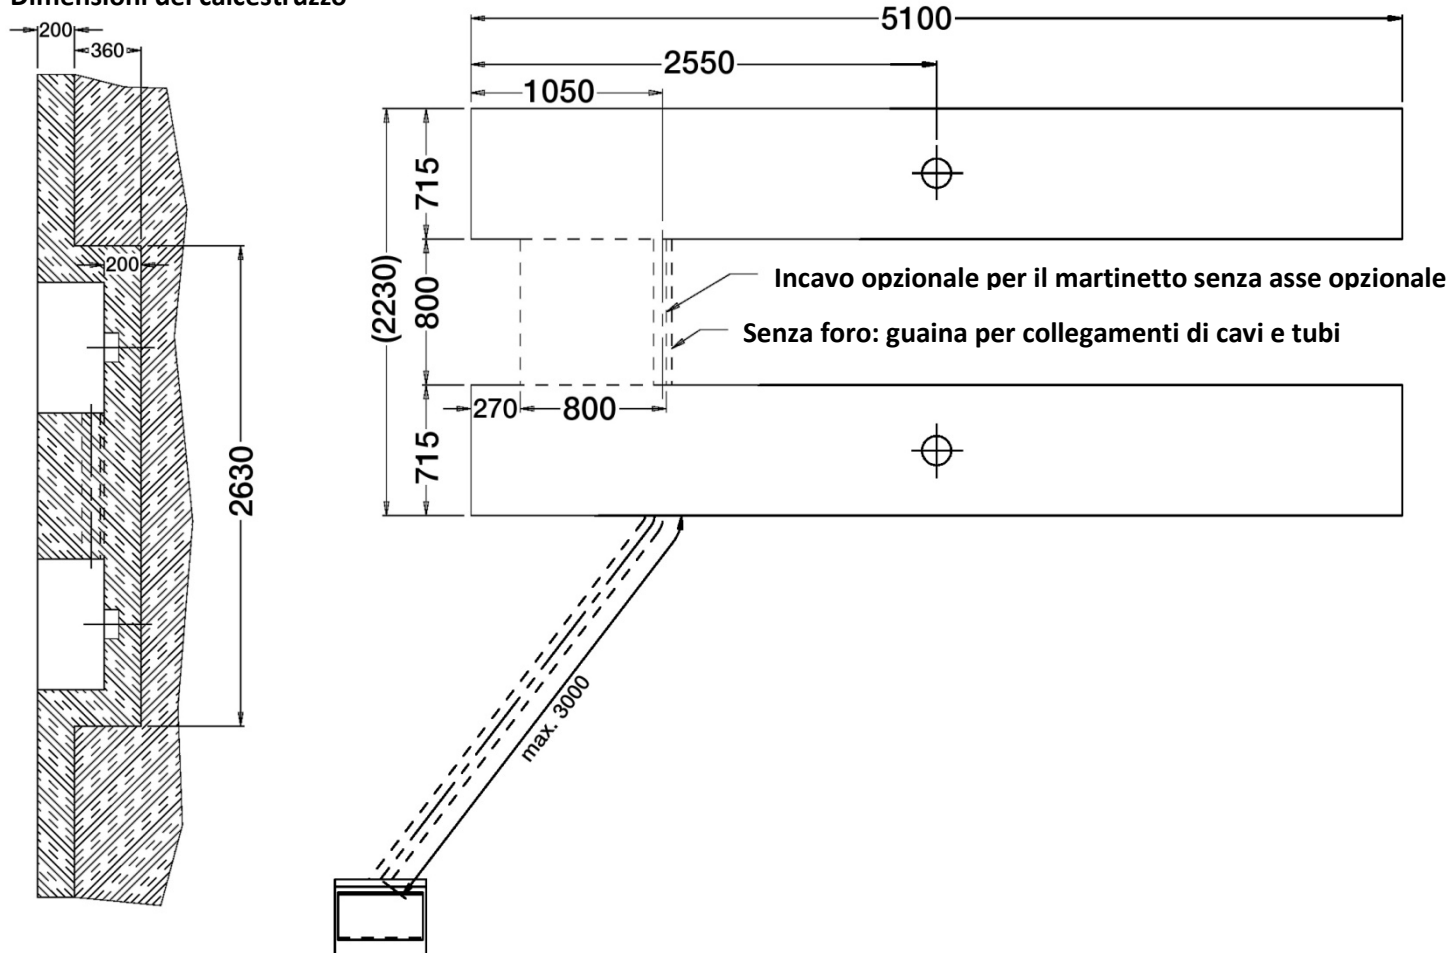

- 1) Il fondo delle fosse deve essere livellato, deviazione di livello inferiore a 2 mm
Deviazione verticale inferiore a 2 mm
Deviazione diagonale inferiore a 3 mm
- 2) Qualità del calcestruzzo C20/25
- 3) Considerazione dell'impermeabilità e del drenaggio dell'acqua drenaggio dell'acqua a seconda dei requisiti.
- 4) Telaio in acciaio per rinforzare i bordi, L 50 consigliata, con ganci in calcestruzzo saldati.
(Non incluso nella fornitura)
- 5) Posare i tubi con il filo per tirare i i cavi.
- 6) Posizionare gli armadi elettrici (e i tubi) in base alle proprie esigenze, massimo 3 metri.
Esigenze, fino a un massimo di 3 metri.
- 7) Connessioni
Potenza 400V / 3 fasi, 2,2 kW, fusibile 16 A
Aria compressa 4-8 bar

Fusibili con caratteristica di intervento C

Stand: 26.09.2019

Piano di fondazione
Sollevatore a forbice carrabile TW SA-42U
Modello 2017
Pagina 1 da 1

Twin Busch GmbH
Amperestr. 1
D-64625 Bensheim
Tel.: +49 (0)6251-70585-0